


ANLAGE 1 zum Grünordnungsplan Bebauungsplan Nr.01/09 "Marktquartier Stadtroda"

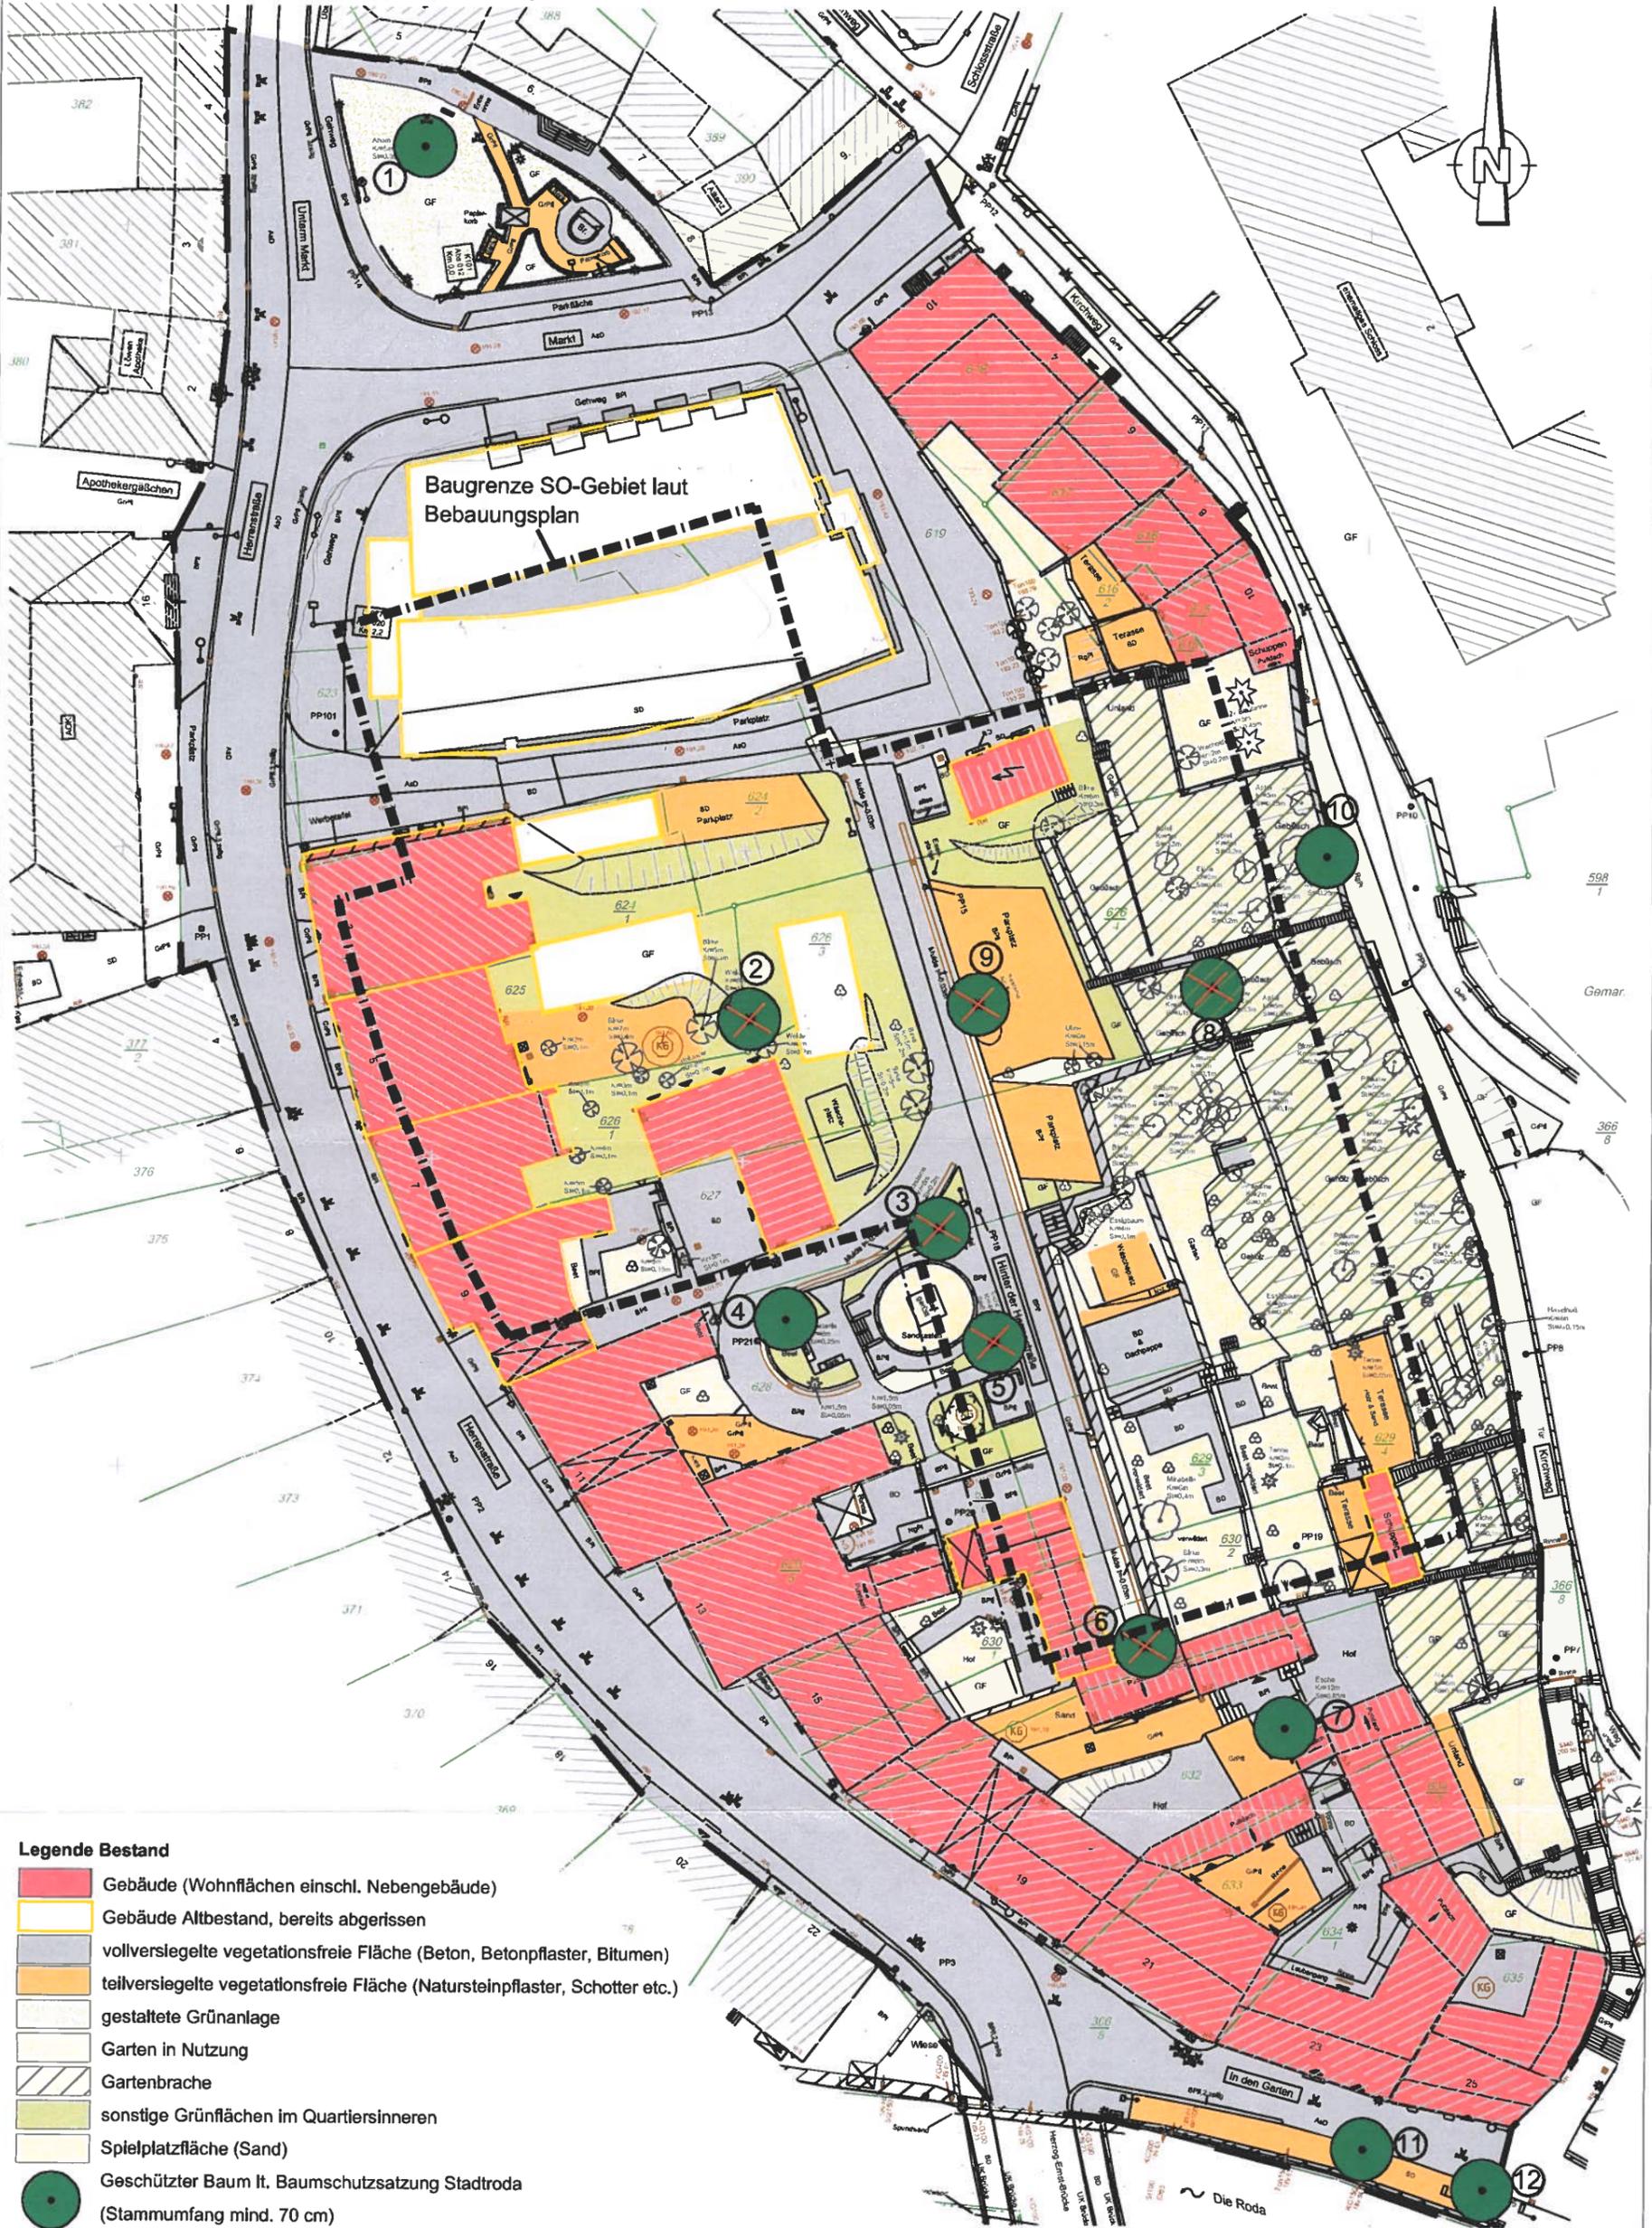

Legende Bestand

- Gebäude (Wohnflächen einschl. Nebengebäude)
- Gebäude Altbestand, bereits abgerissen
- vollversiegelte vegetationsfreie Fläche (Beton, Betonpflaster, Bitumen)
- teilversiegelte vegetationsfreie Fläche (Natursteinpflaster, Schotter etc.)
- gestaltete Grünanlage
- Garten in Nutzung
- Gartenbrache
- sonstige Grünflächen im Quartiersinneren
- Spielplatzfläche (Sand)
- Geschützter Baum lt. Baumschutzsatzung Stadtroda (Stammumfang mind. 70 cm)
- erforderl. Fällung durch das Bauvorhaben
- Nadel-, Laub-/ Obstbaum
- Busch
- Grenze des räuml. Geltungsbereichs Bplan

Anlage Nr.: 1
Datum: 08.03.2010



**Büro für Städtebau und
Freiraumplanung Wiedemann**
Mühsdorf 36 07586 Kraftsdorf / Gera
Tel.: (0365) 800 88 68 Fax: (0365) 800 92 16